


CONCEPT OPTIE-  
TEKENINGEN  
TYPE G

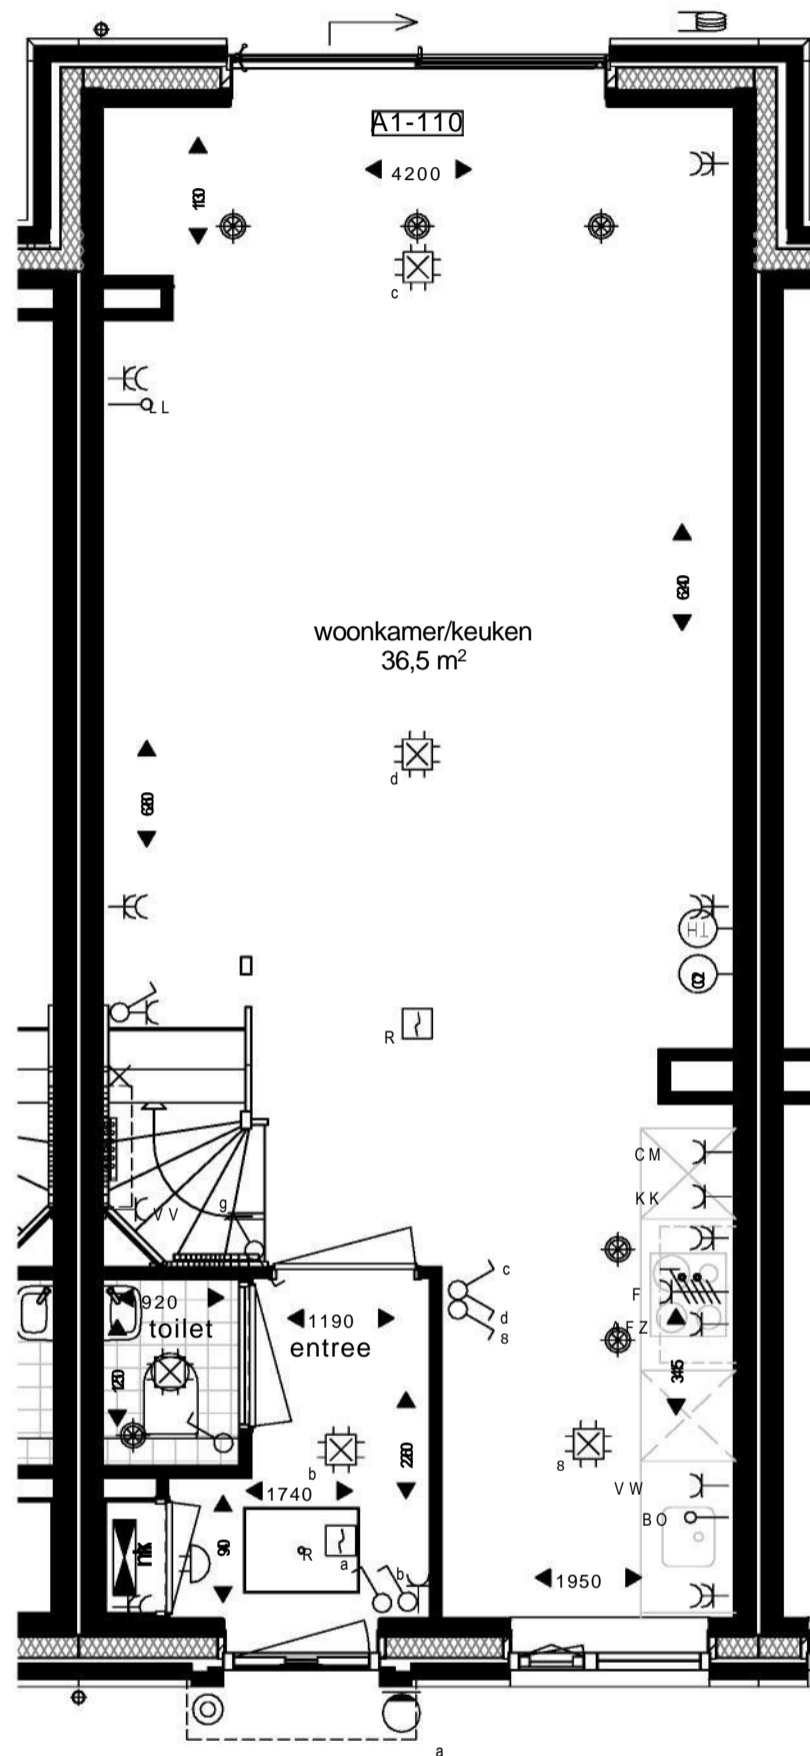

**Dura Vermeer Bouw Zuid BV**

Pettelaarspark 1  
5216 PC 's-Hertogenbosch  
Postbus 5066  
5201 GB 's-Hertogenbosch  
Telefoon: (073) 528 89 11  
E-mail: [info.dvzb@duravermeer.nl](mailto:info.dvzb@duravermeer.nl)

tek. nr : **VKO-G.0** fase : **Verkoop optietekening**

datum : 17-03-2021

gewijzigd :

wijzigingsnummer :


afmeting : A 3

project : **Grondgebonden woningen Langen Linden Boxtel**

schaal  
1:50

onderdeel: **Begane grond, uitbouw 1,2m  
TYPE G1**

projectnummer  
5020827

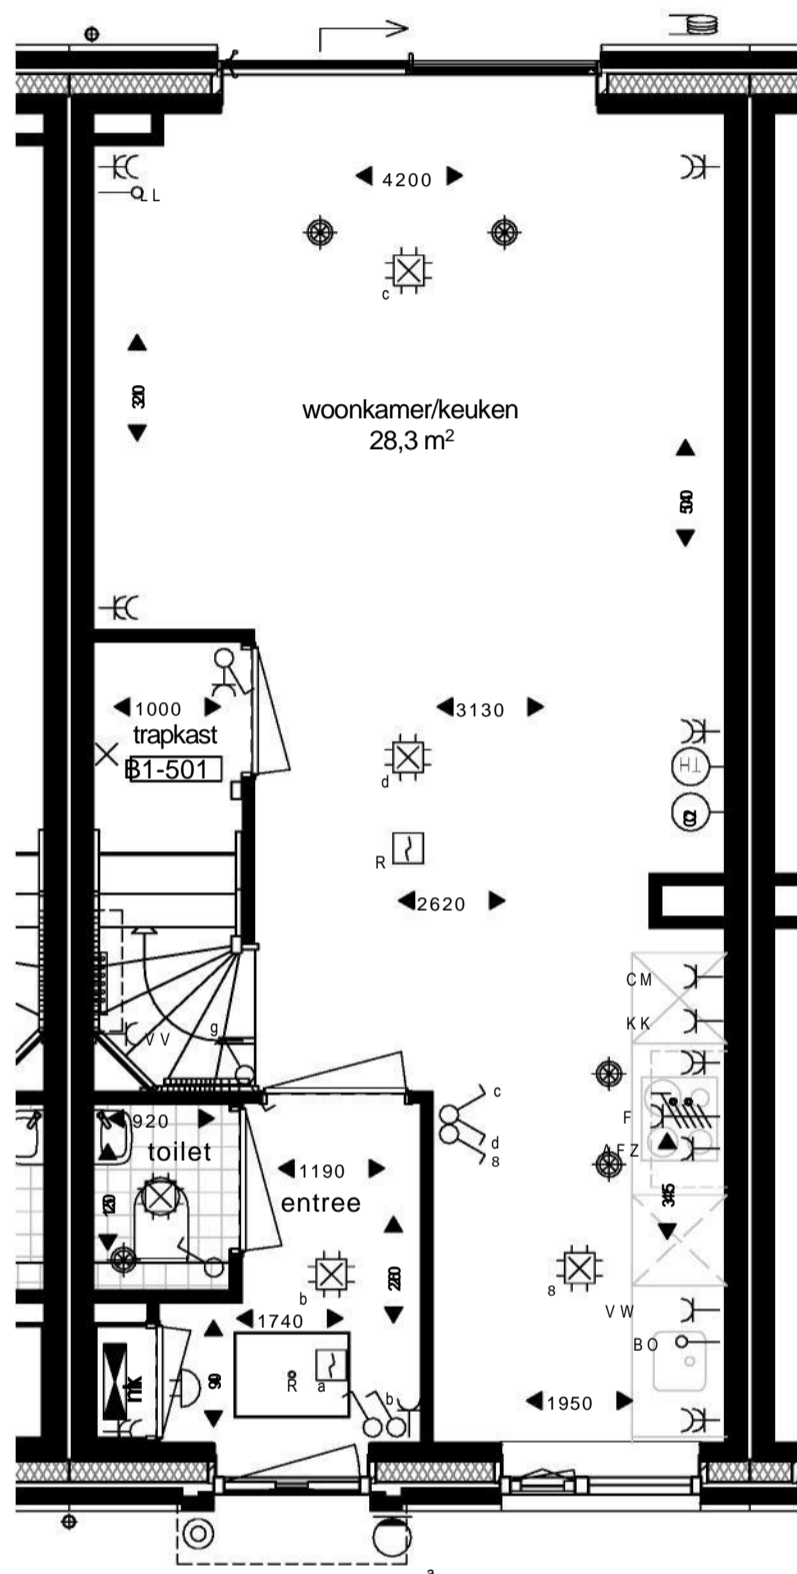

**Dura Vermeer Bouw Zuid BV**

Pettelaarspark 1  
 5216 PC 's-Hertogenbosch  
 Postbus 5066  
 5201 GB 's-Hertogenbosch  
 Telefoon: (073) 528 89 11  
 E-mail: [info.dvzb@duravermeer.nl](mailto:info.dvzb@duravermeer.nl)

tek. nr : **VKO-G.1** fase : **Verkoop optietekening**

datum : 17-03-2021

gewijzigd : wijzigingsnumme :


afmeting : A 3

project : **Grondgebonden woningen Langen Linden Boxtel**

onderdeel: **Begane grond, trapkast  
 TYPE G1**

schaal  
 1:50

projectnummer  
 5020827

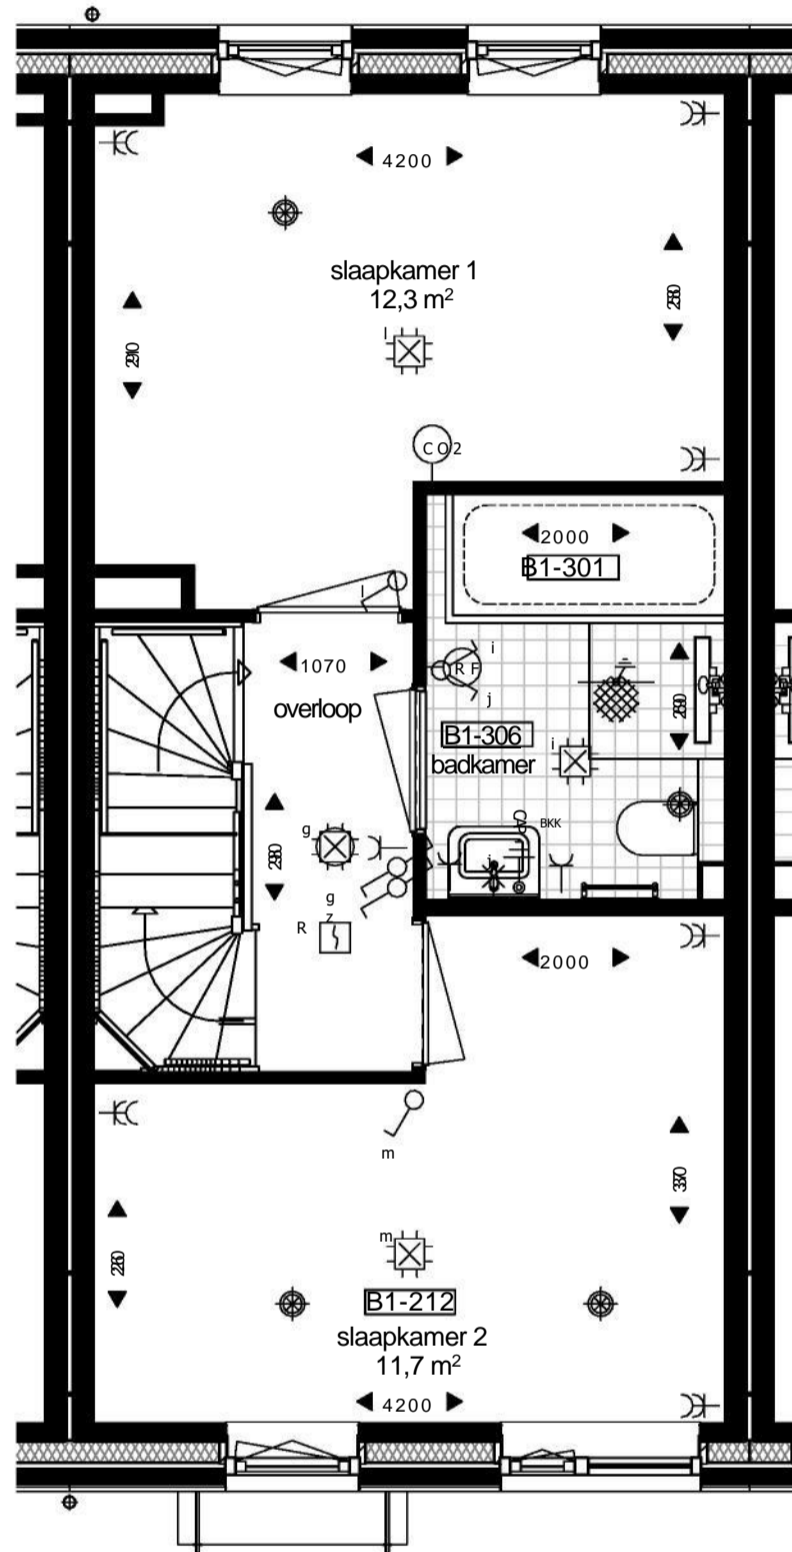

**Dura Vermeer Bouw Zuid BV**

Pettelaarspark 1  
 5216 PC 's-Hertogenbosch  
 Postbus 5066  
 5201 GB 's-Hertogenbosch  
 Telefoon: (073) 528 89 11  
 E-mail: [info.dvbz@duravermeer.nl](mailto:info.dvbz@duravermeer.nl)

tek. nr : **VKO-G.2** fase : **Verkoop optietekening**

datum : 17-03-2021

gewijzigd : wijzigingsnumme :


afmeting : A 3

project : **Grondgebonden woningen Langen Linden Boxtel**

onderdeel: **Eerste verdieping, indeling  
 TYPE G1**

schaal  
 1:50

projectnummer  
 5020827

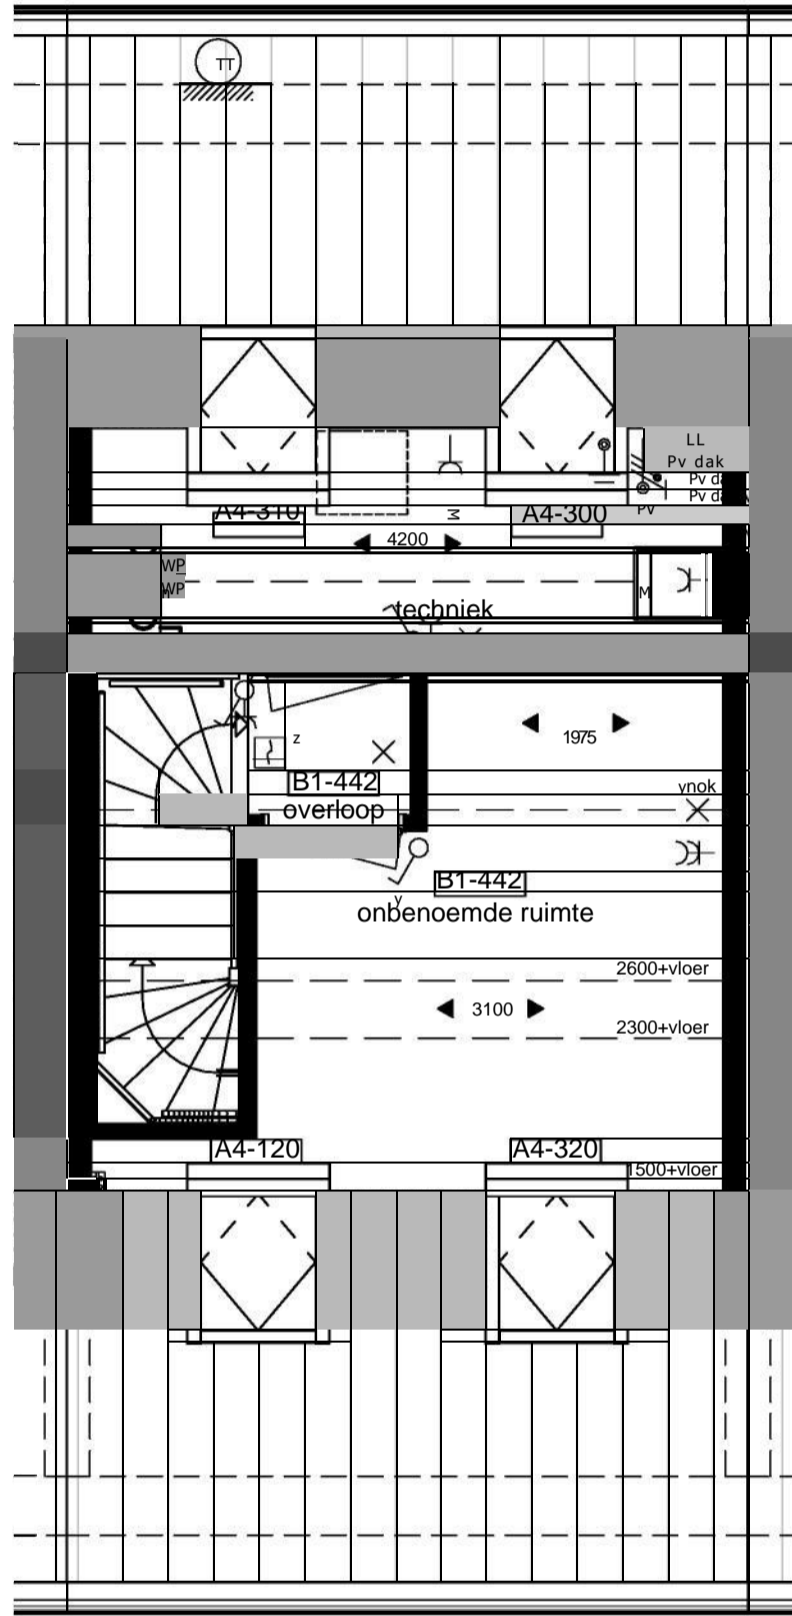

**Dura Vermeer Bouw Zuid BV**

Pettelaarspark 1  
 5216 PC 's-Hertogenbosch  
 Postbus 5066  
 5201 GB 's-Hertogenbosch  
 Telefoon: (073) 528 89 11  
 E-mail: [info.dvbz@duravermeer.nl](mailto:info.dvbz@duravermeer.nl)

tek. nr : **VKO-G.3** fase : **Verkoop optietekening**

datum : 17-03-2021

gewijzigd : wijzigingsnumme :

afmeting : A 3

project : **Grondgebonden woningen Langen Linden Boxtel**

onderdeel: **Tweede verdieping, indeling  
 TYPE G1**

schaal  
 1:50

projectnummer  
 5020827